

Российская Федерация  
Ставропольский край  
ГУП СК "Крайтехинвентаризация" Левокумский филиал

ТЕХНИЧЕСКИЙ ПАСПОРТ

на здание ШКОЛА

(назначение нежилого строения)

Район Левокумский Район

357971 с. Турксад

Улица Шоссейная 24

Инвентарный номер	388					
№ в реестре госфонда						
Прозв. номер						
	А	Б	В	Г	Д	Е

Составлен по состоянию на

« 29 »

9

2010

г.



к поэтажному плану строения, расположенного в городе (поселке) Турксад по улице (пер.) ул. Шоссейная № 24

Литера по плану	Этажи	Номер помещения	Номер по плану строения юманы, кухни, коридора и т.п.	Назначение частей помещения	Формула подсчета площади по внутреннему обмеру	Площадь по внутреннему обмеру, м <sup>2</sup> , в том числе предначиненная под помещения																				Итого общепол. в одной площадке (по квартире, этажу, строению)	Высота помещения по внутреннему обмеру					
						жилищные		торговые		промышленных (производственных) предприятий		складские		предприятий бытового обслуживания		гаражи		кабинетские		предприятий общественного питания		школьные		учебно-научных учреждений				лечебно-санитарных учреждений		прочие		
						ос-новная	вспомогательная	ос-новная	вспомогательная	ос-новная	вспомогательная	ос-новная	вспомогательная	ос-новная	вспомогательная	ос-новная	вспомогательная	ос-новная	вспомогательная	ос-новная	вспомогательная	ос-новная	вспомогательная	ос-новная	вспомогательная			ос-новная	вспомогательная	ос-новная	вспомогательная	
1	2	3	4	5	6	7	8	9	10	11	12	13	14	15	16	17	18	19	20	21	22	23	24	25	26	27	28	35	36	37	38	
A	1	1	1	Тамбур	5,4*3,1																											
A	1	1	2	холл																			16,7								16,7	3,1
A	1	1	3	кабинет	2,95*5,75																		5								362,5	3,1
A	1	1	4	класс	11,8*5,75																		17,0								17,0	3,1
A	1	1	5	Подсобное помещение	3*5,75																		67,9								67,9	3,1
A	1	1	6	класс	12,0*5,75																			17,3							17,3	3,1
A	1	1	7	Лестничная клетка	2,8*5,6-1,6																		69,0								69,0	3,1
A	1	1	8	Коридор	1,5*1,8																										14,1	3,1
A	1	1	9	Подсобное помещение	2,2*1,1+1,55*2,2																			2,7							2,7	3,1
A	1	1	10	Санузел																				5,8							5,8	3,1
A	1	1	11	Коридор	1,6*1,8																			5,2							5,2	3,1
A	1	1	12	класс	8,6*5,6																			2,9							2,9	3,1
A	1	1	13	Подсобное помещение	2,85*5,6																			48,2							48,2	3,1
A	1	1	14	класс	8,85*5,6																			16,0							16,0	3,1
A	1	1	15	Подсобное помещение	2,85*5,6																			49,6							49,6	3,1
A	1	1	16	И.П. кабинет	2,4*5,6																			16,0							16,0	3,1
A	1	1	17	класс	5,8*8,7																			13,4							13,4	3,1
A	1	1	18	класс	5,8*9,1																			50,5							50,5	3,1
A	1	1	19	кабинет	8,4*5,7-3*0,4																			52,8							52,8	3,1
A	1	1	20	Подсобное помещение ✓	2*1,5																			46,7							46,7	3,1
A	1	1	21	Санузел	1,4*2,1																			3,0							3,0	3,1
A	1	1	22	Подсобное помещение ✓																				3,0							3,0	3,1
A	1	1	23	Подсобное помещение	3,5*2,1																			5,5							5,5	3,1
A	1	1	24	Подсобное помещение ✓	3,5*2,7																			7,4							7,4	3,1
A	1	1	25	Тамбур	2*1,3																			9,5							9,5	3,1
A	1	1	26	склад ✓	3*3,1																			2,7							2,7	3,1
A	1	1	27	холодильная камера ✓	2*3,1																			9,3							9,3	3,1
A	1	1	28	склад ✓	5,5*2,85																			6,2							6,2	3,1
																								15,7							15,7	3,1








Этаж 1

ВЫХОД

Лист А

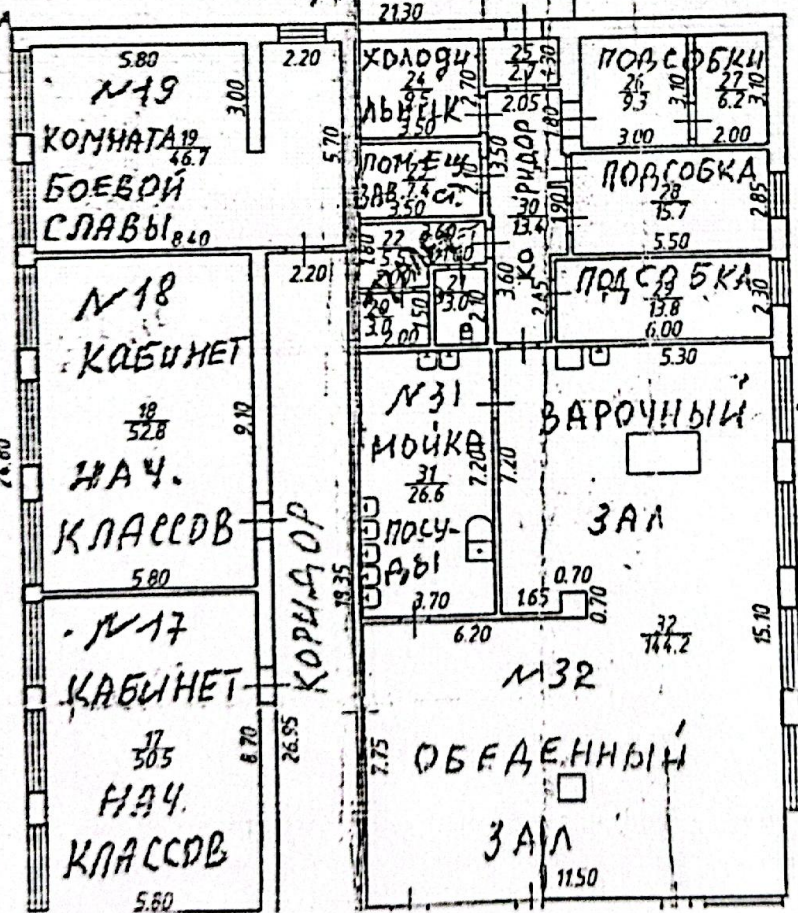

7

установка


для посуды

15

32 м/к

11.00



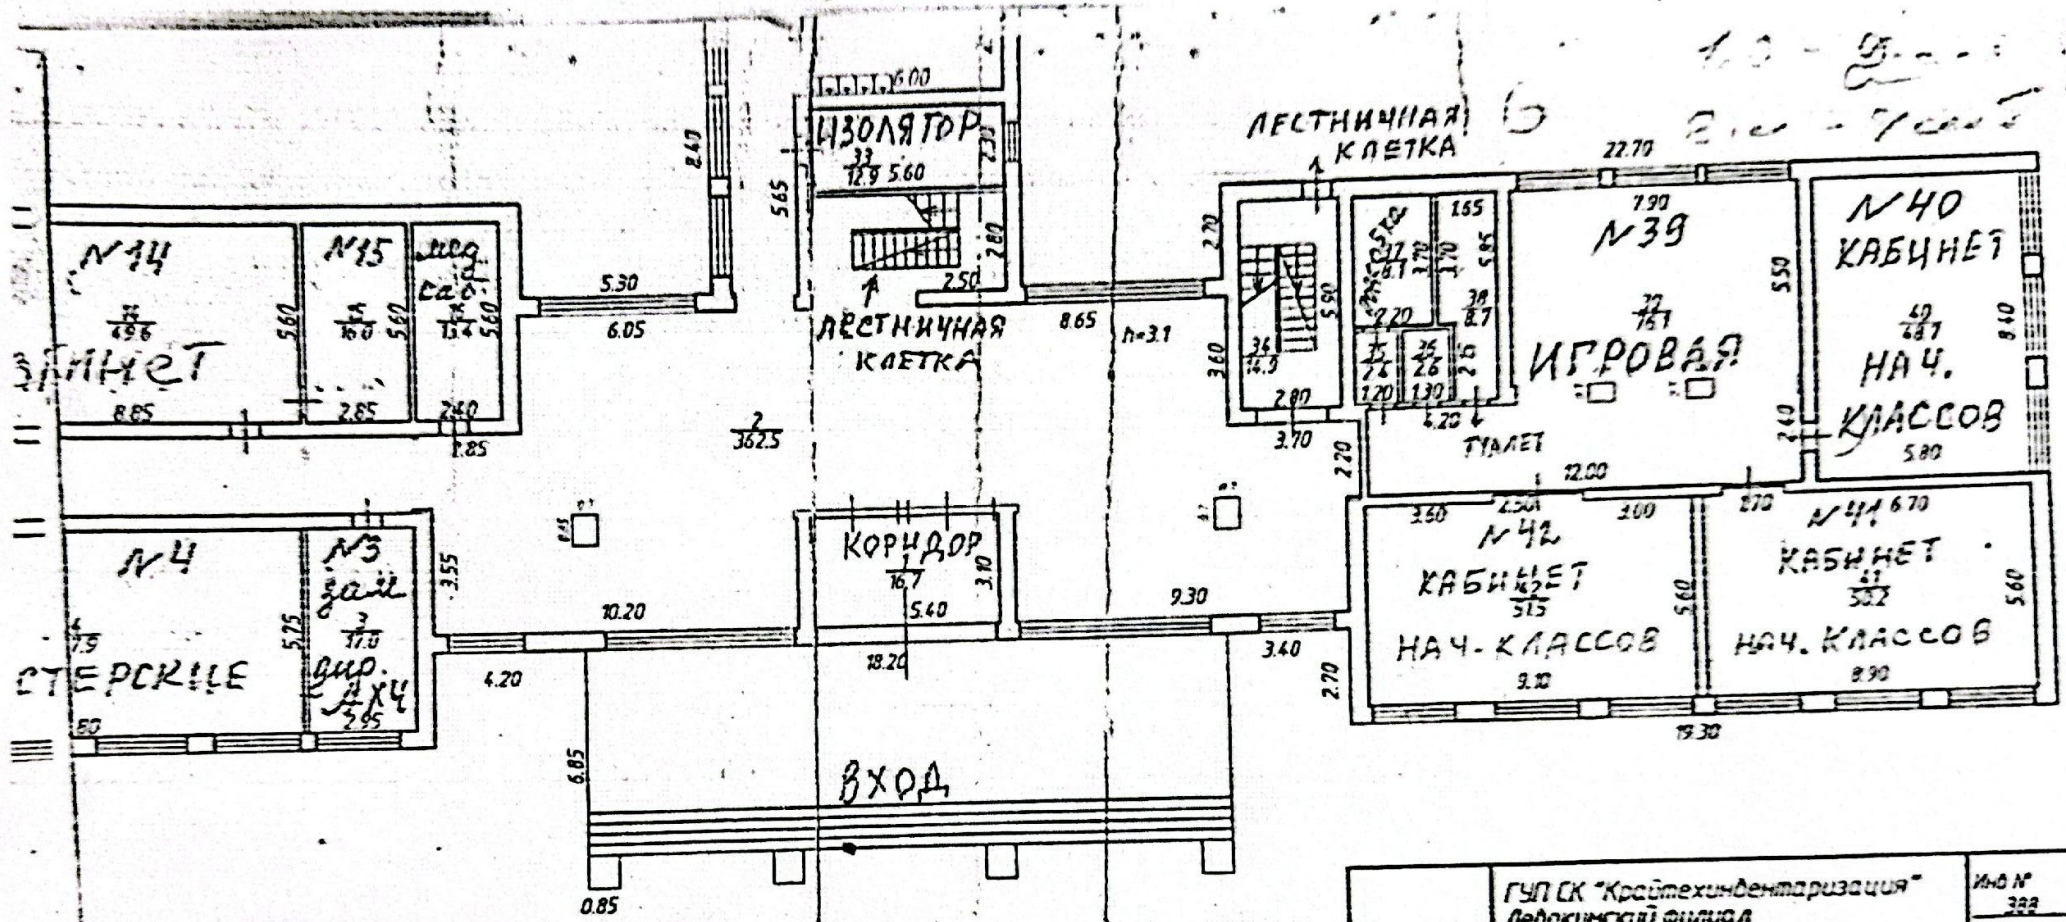

1:0 - 2000  
 2:0 - 7000

	ГУП СК "Крайтехинденитаризация" Левобумский филиал		Инд № 322
Лист 1	Построенный план с. Турксад ул. Шоссейная 24 Школа 1этаж		Масштаб 1:200
Дата	Исполнитель	Фамилия Имя Отчество	Подпись
29.09.2010	Специалист	Зубицкая Т.М.	<i>Т.М. Зубицкая</i>
02.10.10	Проверил	Чугаева О.И.	<i>О.И. Чугаева</i>
12.10.10	Руководитель	Чугаева О.И.	<i>О.И. Чугаева</i>



И. о. директора *М.М. Мамасидова*